


Plannummer 10/-1.04
Keller/Archivraum

Webereiweg 10 - 1. Untergeschoss

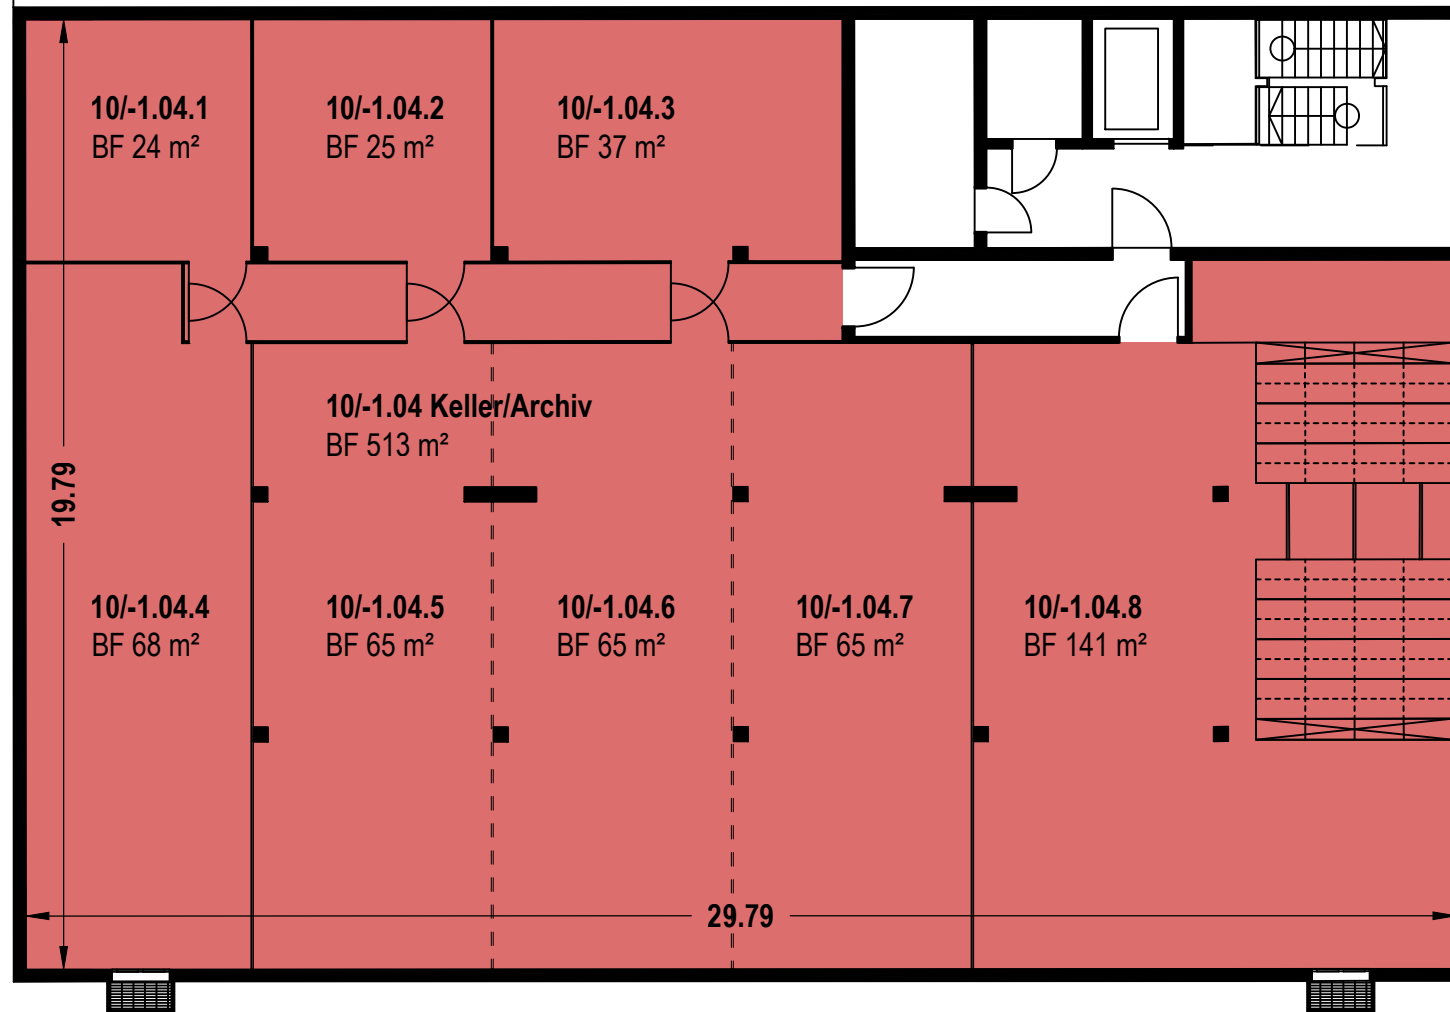

Rollregal

H = 1,99 m / B = 4.16 m / L = 8,30 m
 8 Doppelregale à 4 Felder mit je
 5 Tablaren à 1,00 m = 320 Tablare

Legende

- Gitterabtrennungen vorhanden
- - - Gitterabtrennungen möglich

Weberweg 10 - 1.Untergeschoss

Plannummer 10/-1.04 Keller/Archivraum	Bodenfläche 513 m²	Bodenlast 4000 kg/m²	Raumhöhe 2.38 m
--	-------------------------------	---------------------------------	----------------------------