


Plannummer 10/1.03/1.07

Webereiweg 6 - 1.Obergeschoss

Büro ausgebaut/WC

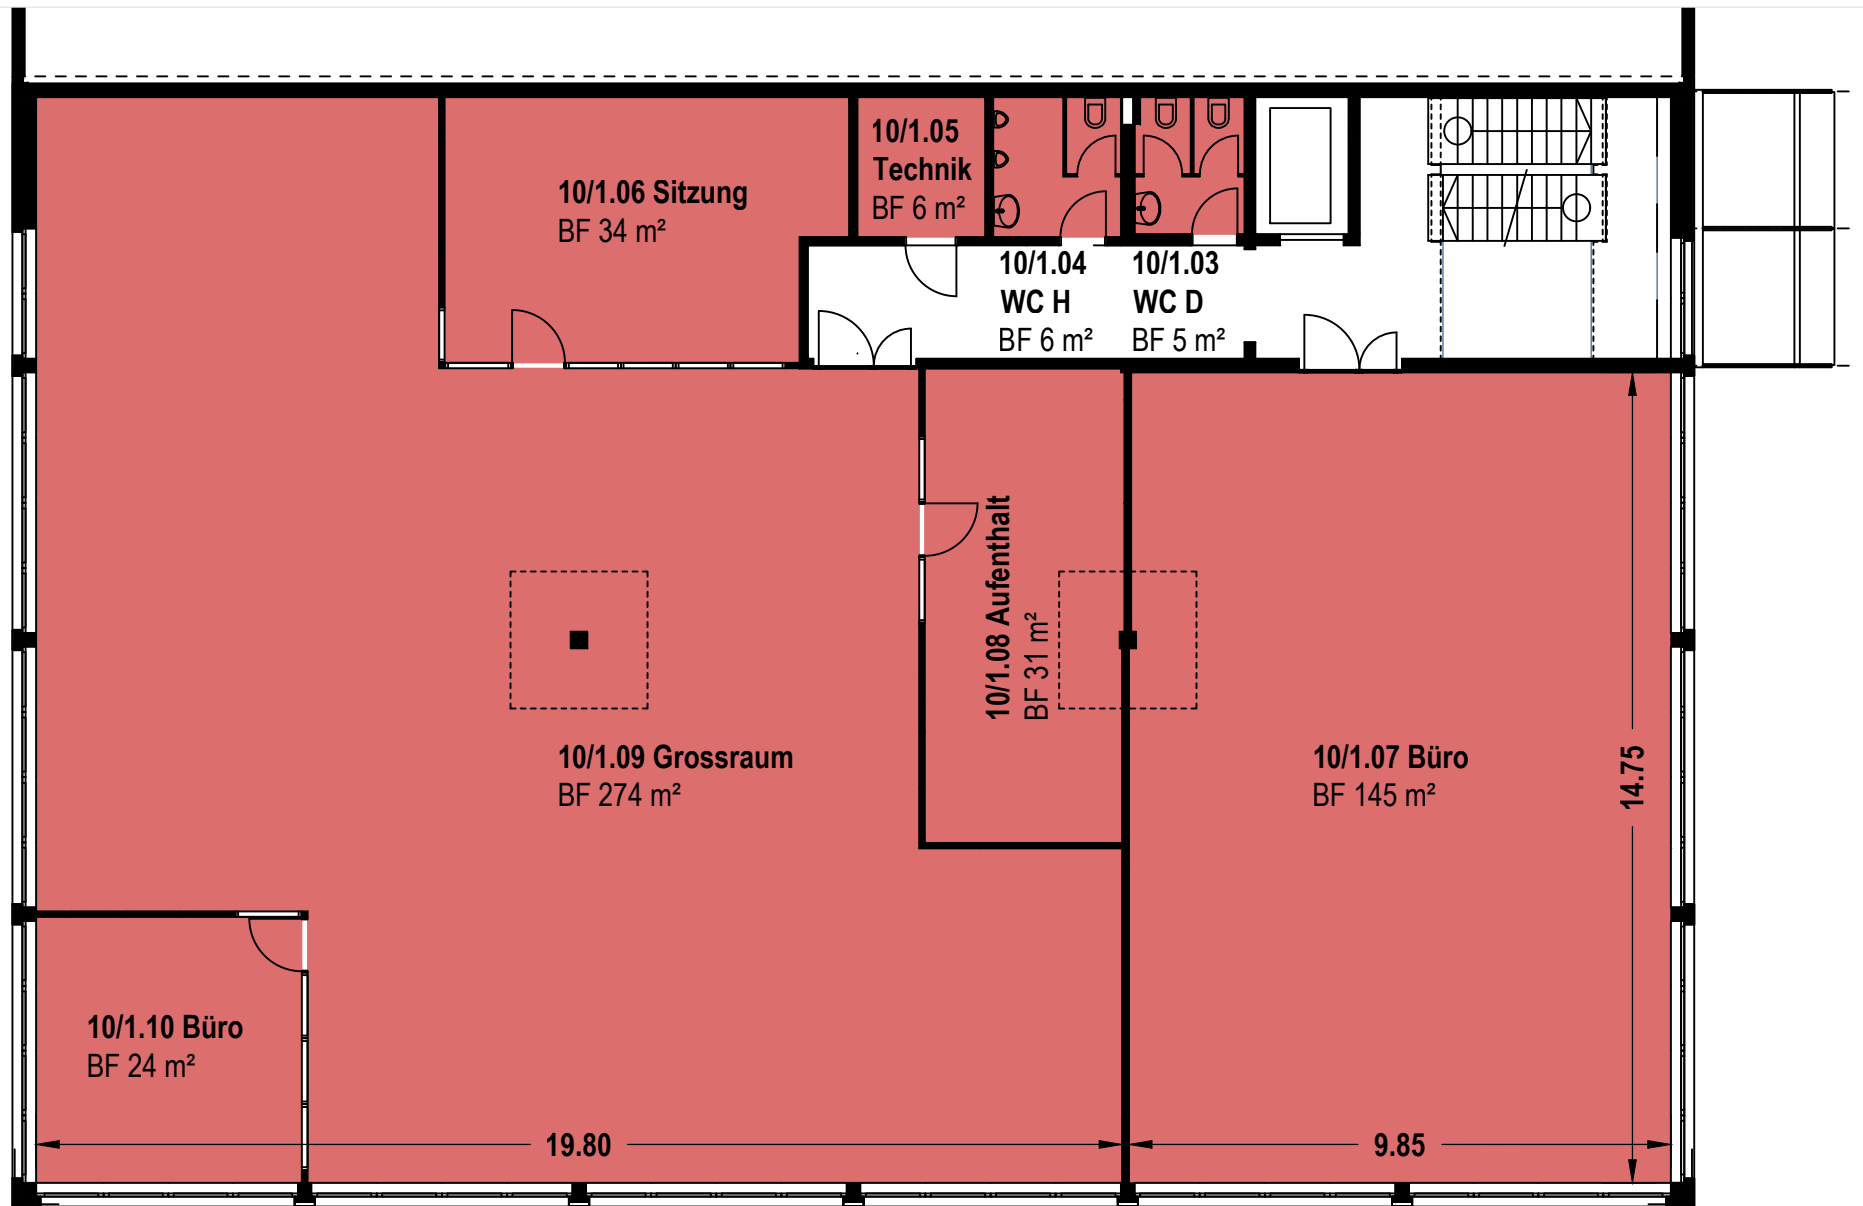

## Webereiweg 10 - 1.Obergeschoss

Plannummer 10/1.03/1.07  
Büro ausgebaut/WC

Bodenfläche  
524 m<sup>2</sup>

Bodenlast  
300 kg/m<sup>2</sup>

Raumhöhe  
2.75 m