


Plannummer 10/1.09
Büro ausgebaut/WC

Webereiweg 6 - 1.Obergeschoss

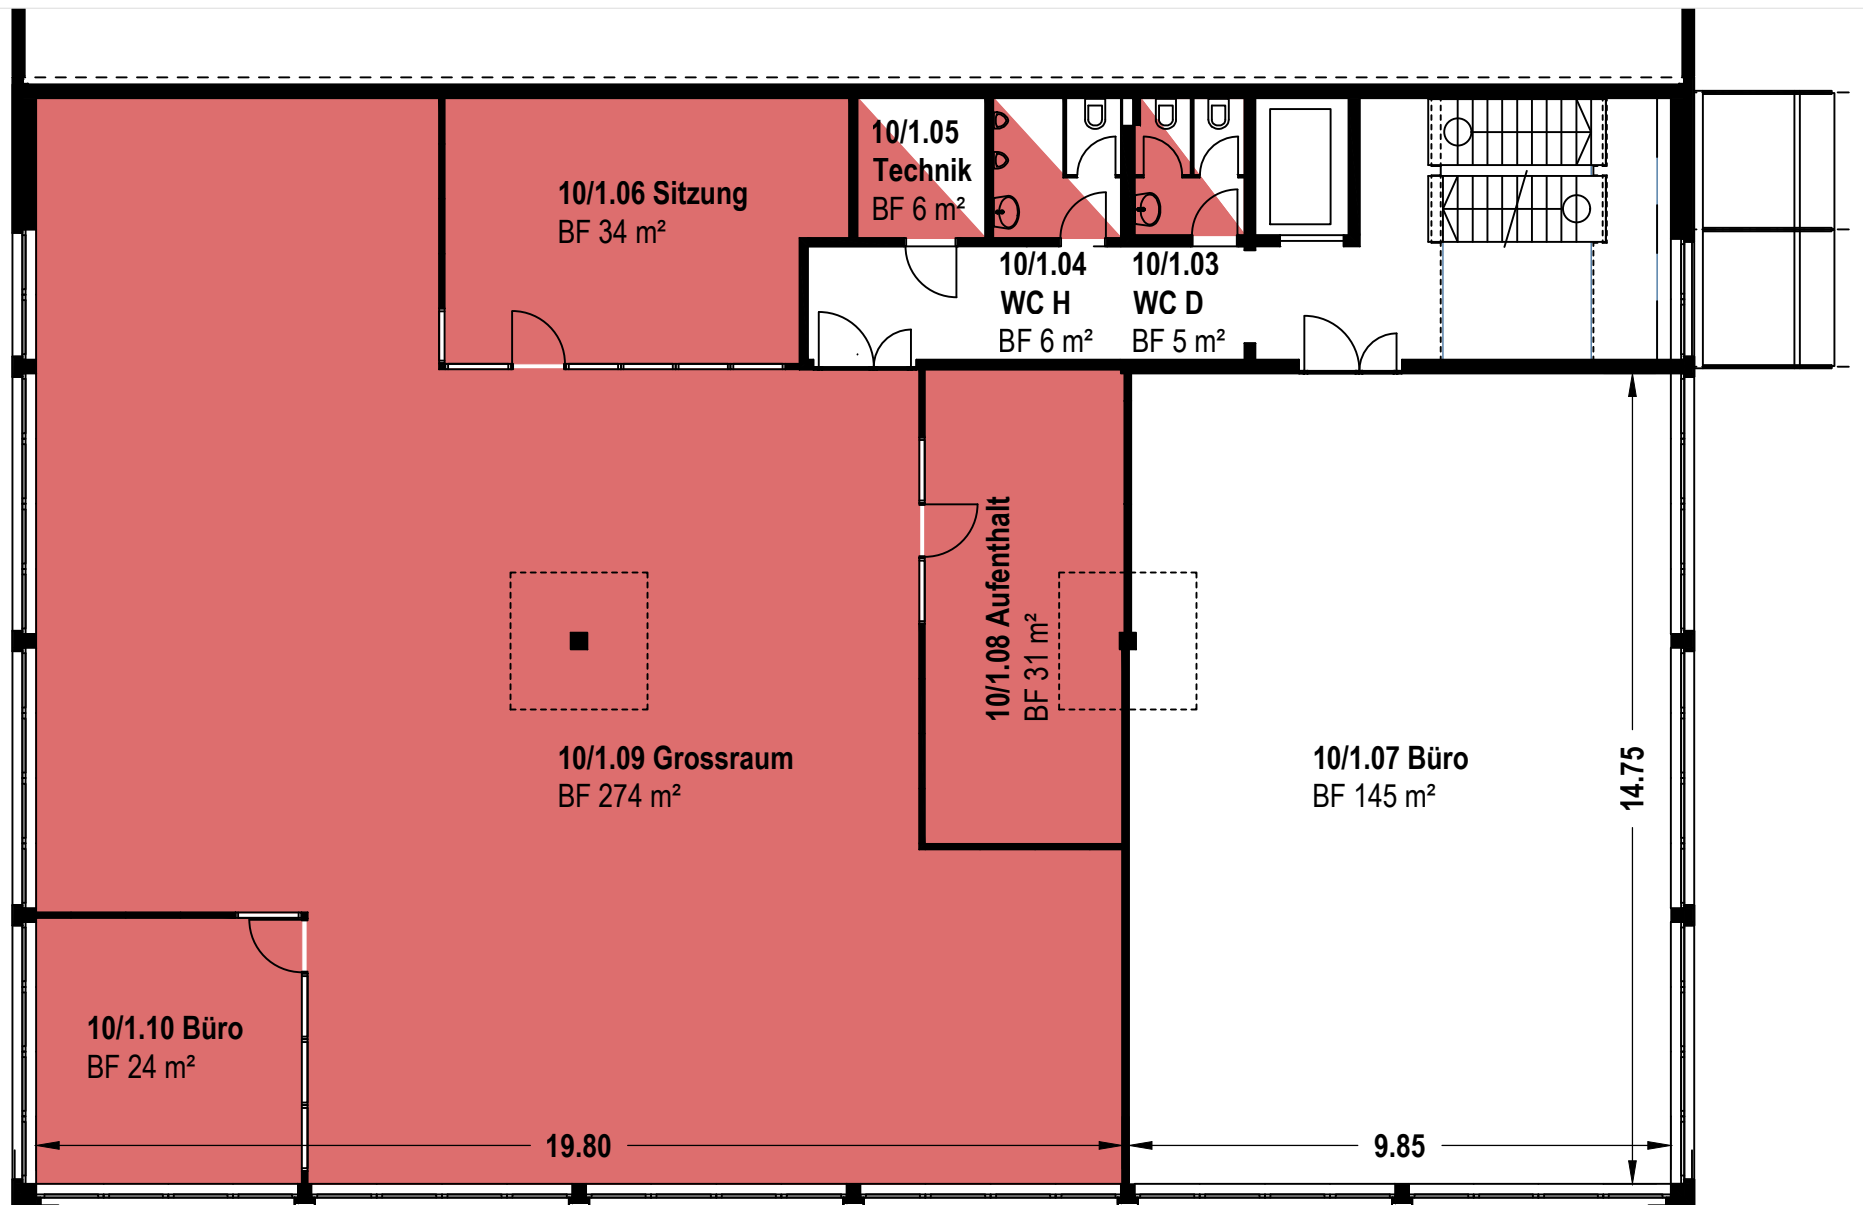

Webereiweg 10 - 1.Obergeschoss

Plannummer 10/1.09
Büro ausgebaut/WC

Bodenfläche
371 m²

Bodenlast
300 kg/m²

Raumhöhe
2.75 m